

WATERFRONT RESIDENCE 7


GEBRUIKSOPPERVLAKTE: 153m²

BUITENRUIMTE: 29,2m²

HOOGTE: 2,72m



AANTAL SLAAPKAMERS: 2

VERDIEPING: 9

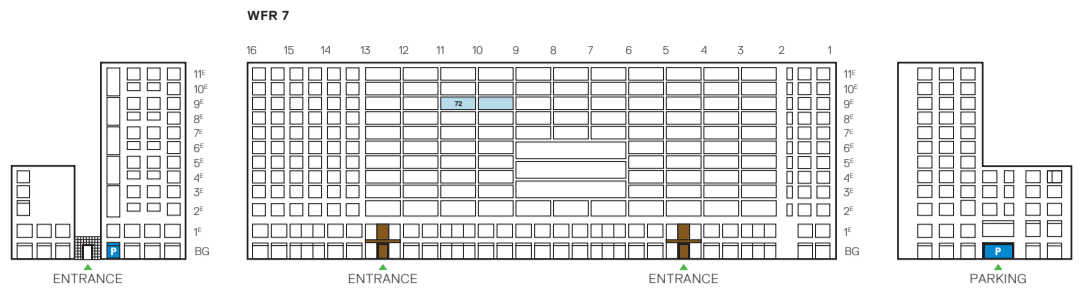

BOUWNUMMER 32 EN 72

HET PRIVÉGEDEELTE BEHORENDE BIJ UW WONINGENTREE
AAN DE GALERIJ KAN VARIËREN.

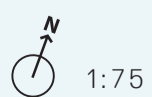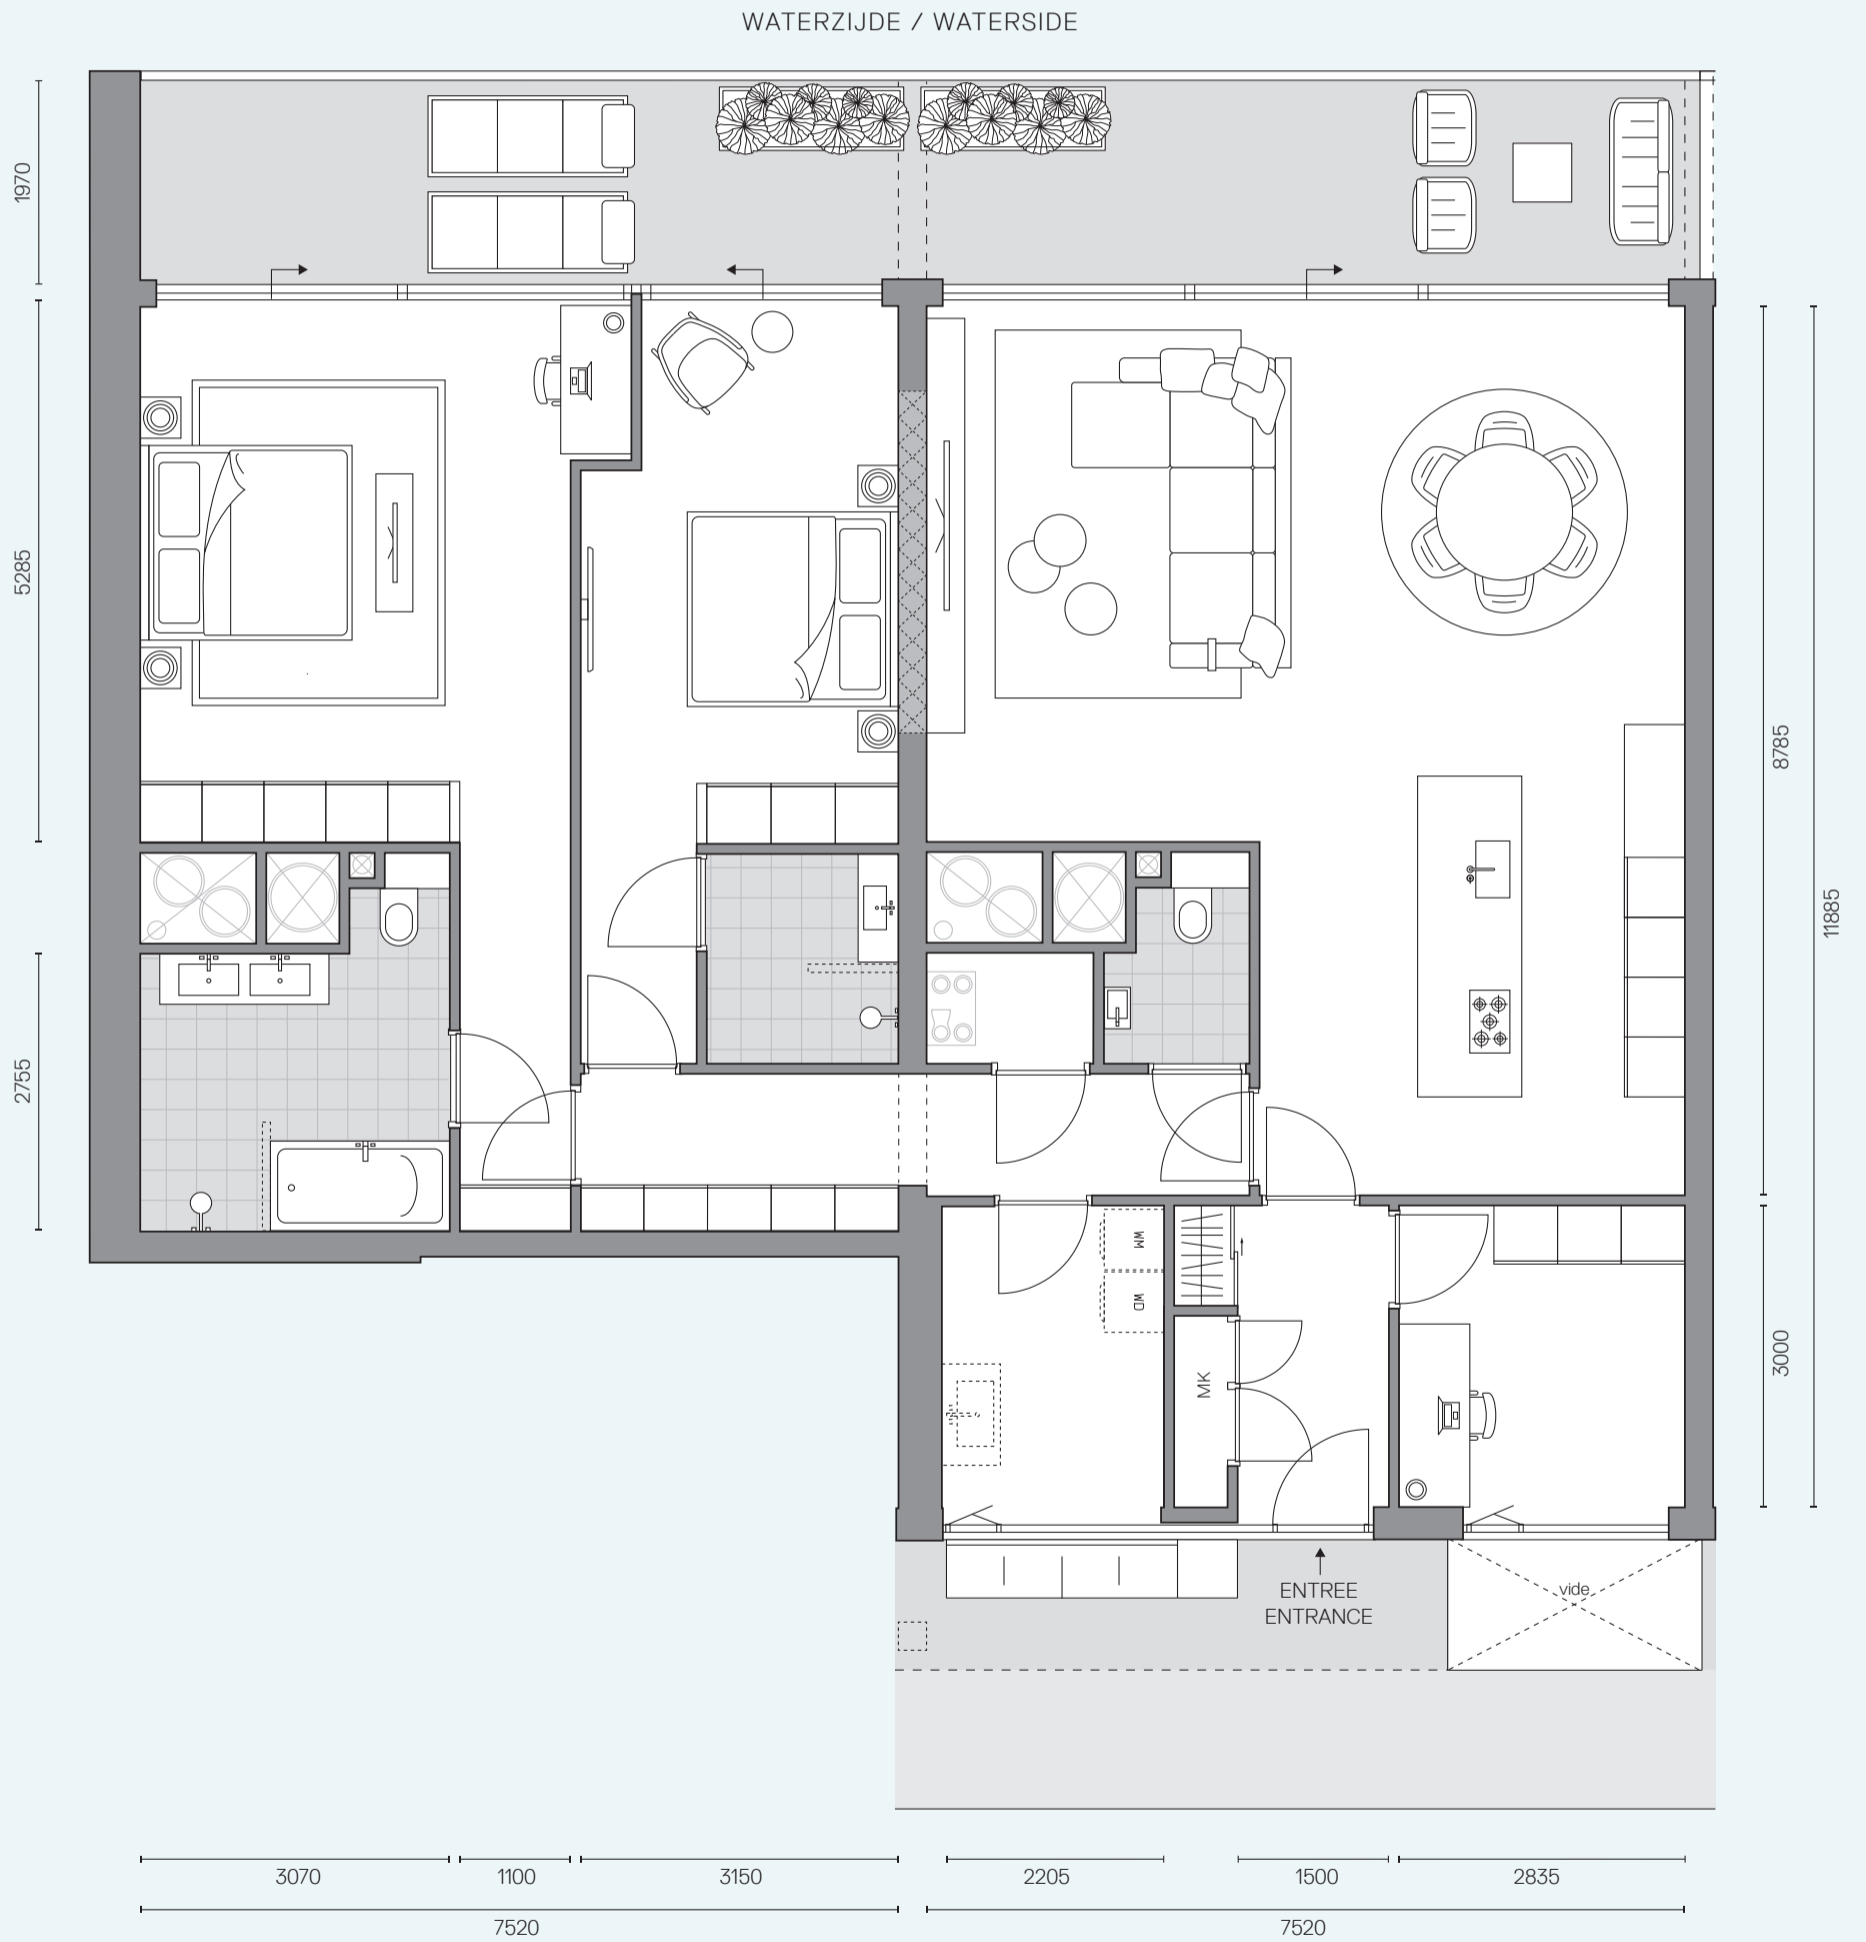

INDELINGSSUGGESTIE 1

WATERFRONT RESIDENCE 7


GEBRUIKSOPPERVLAKTE: 153m²

BUITENRUIMTE: 29,2m²

HOOGTE: 2,72m

AANTAL SLAAPKAMERS: 2

VERDIEPING: 9

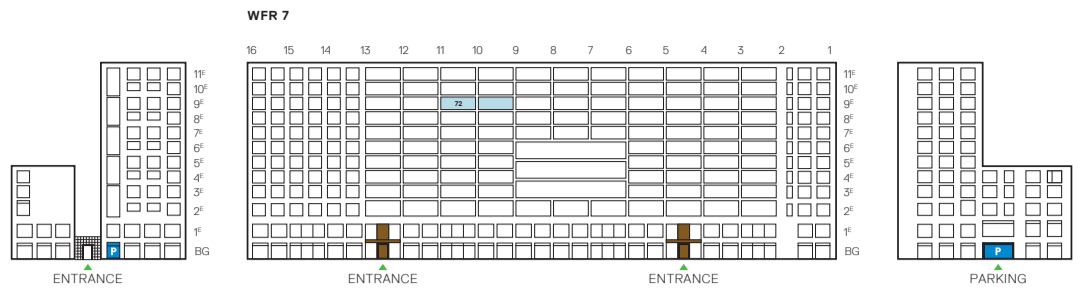

BOUWNUMMER 32 EN 72

HET PRIVÉGEDEELTE BEHORENDE BIJ UW WONINGENTREE
AAN DE GALERIJ KAN VARIËREN.

