

WATERFRONT RESIDENCE 8


GEBRUIKSOPPERVLAKTE: 161m²

BUITENRUIMTE: 14,6 OF 23,1m²

HOOGTE: 2,72m

AANTAL SLAAPKAMERS: 2


VERDIEPING: 4

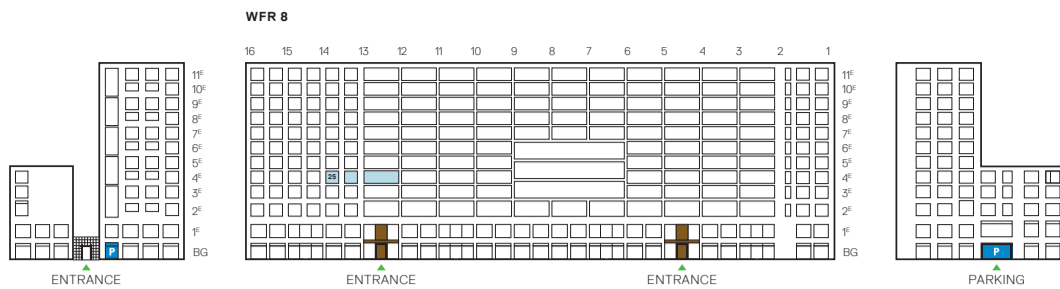

BOUWNUMMER 16, 25 EN 34

HET PRIVÉGEDEELTE BEHORENDE BIJ UW WONINGENTREE
AAN DE GALERIJ KAN VARIËREN.

BALKON BNR.
16, 34, 53 EN 74

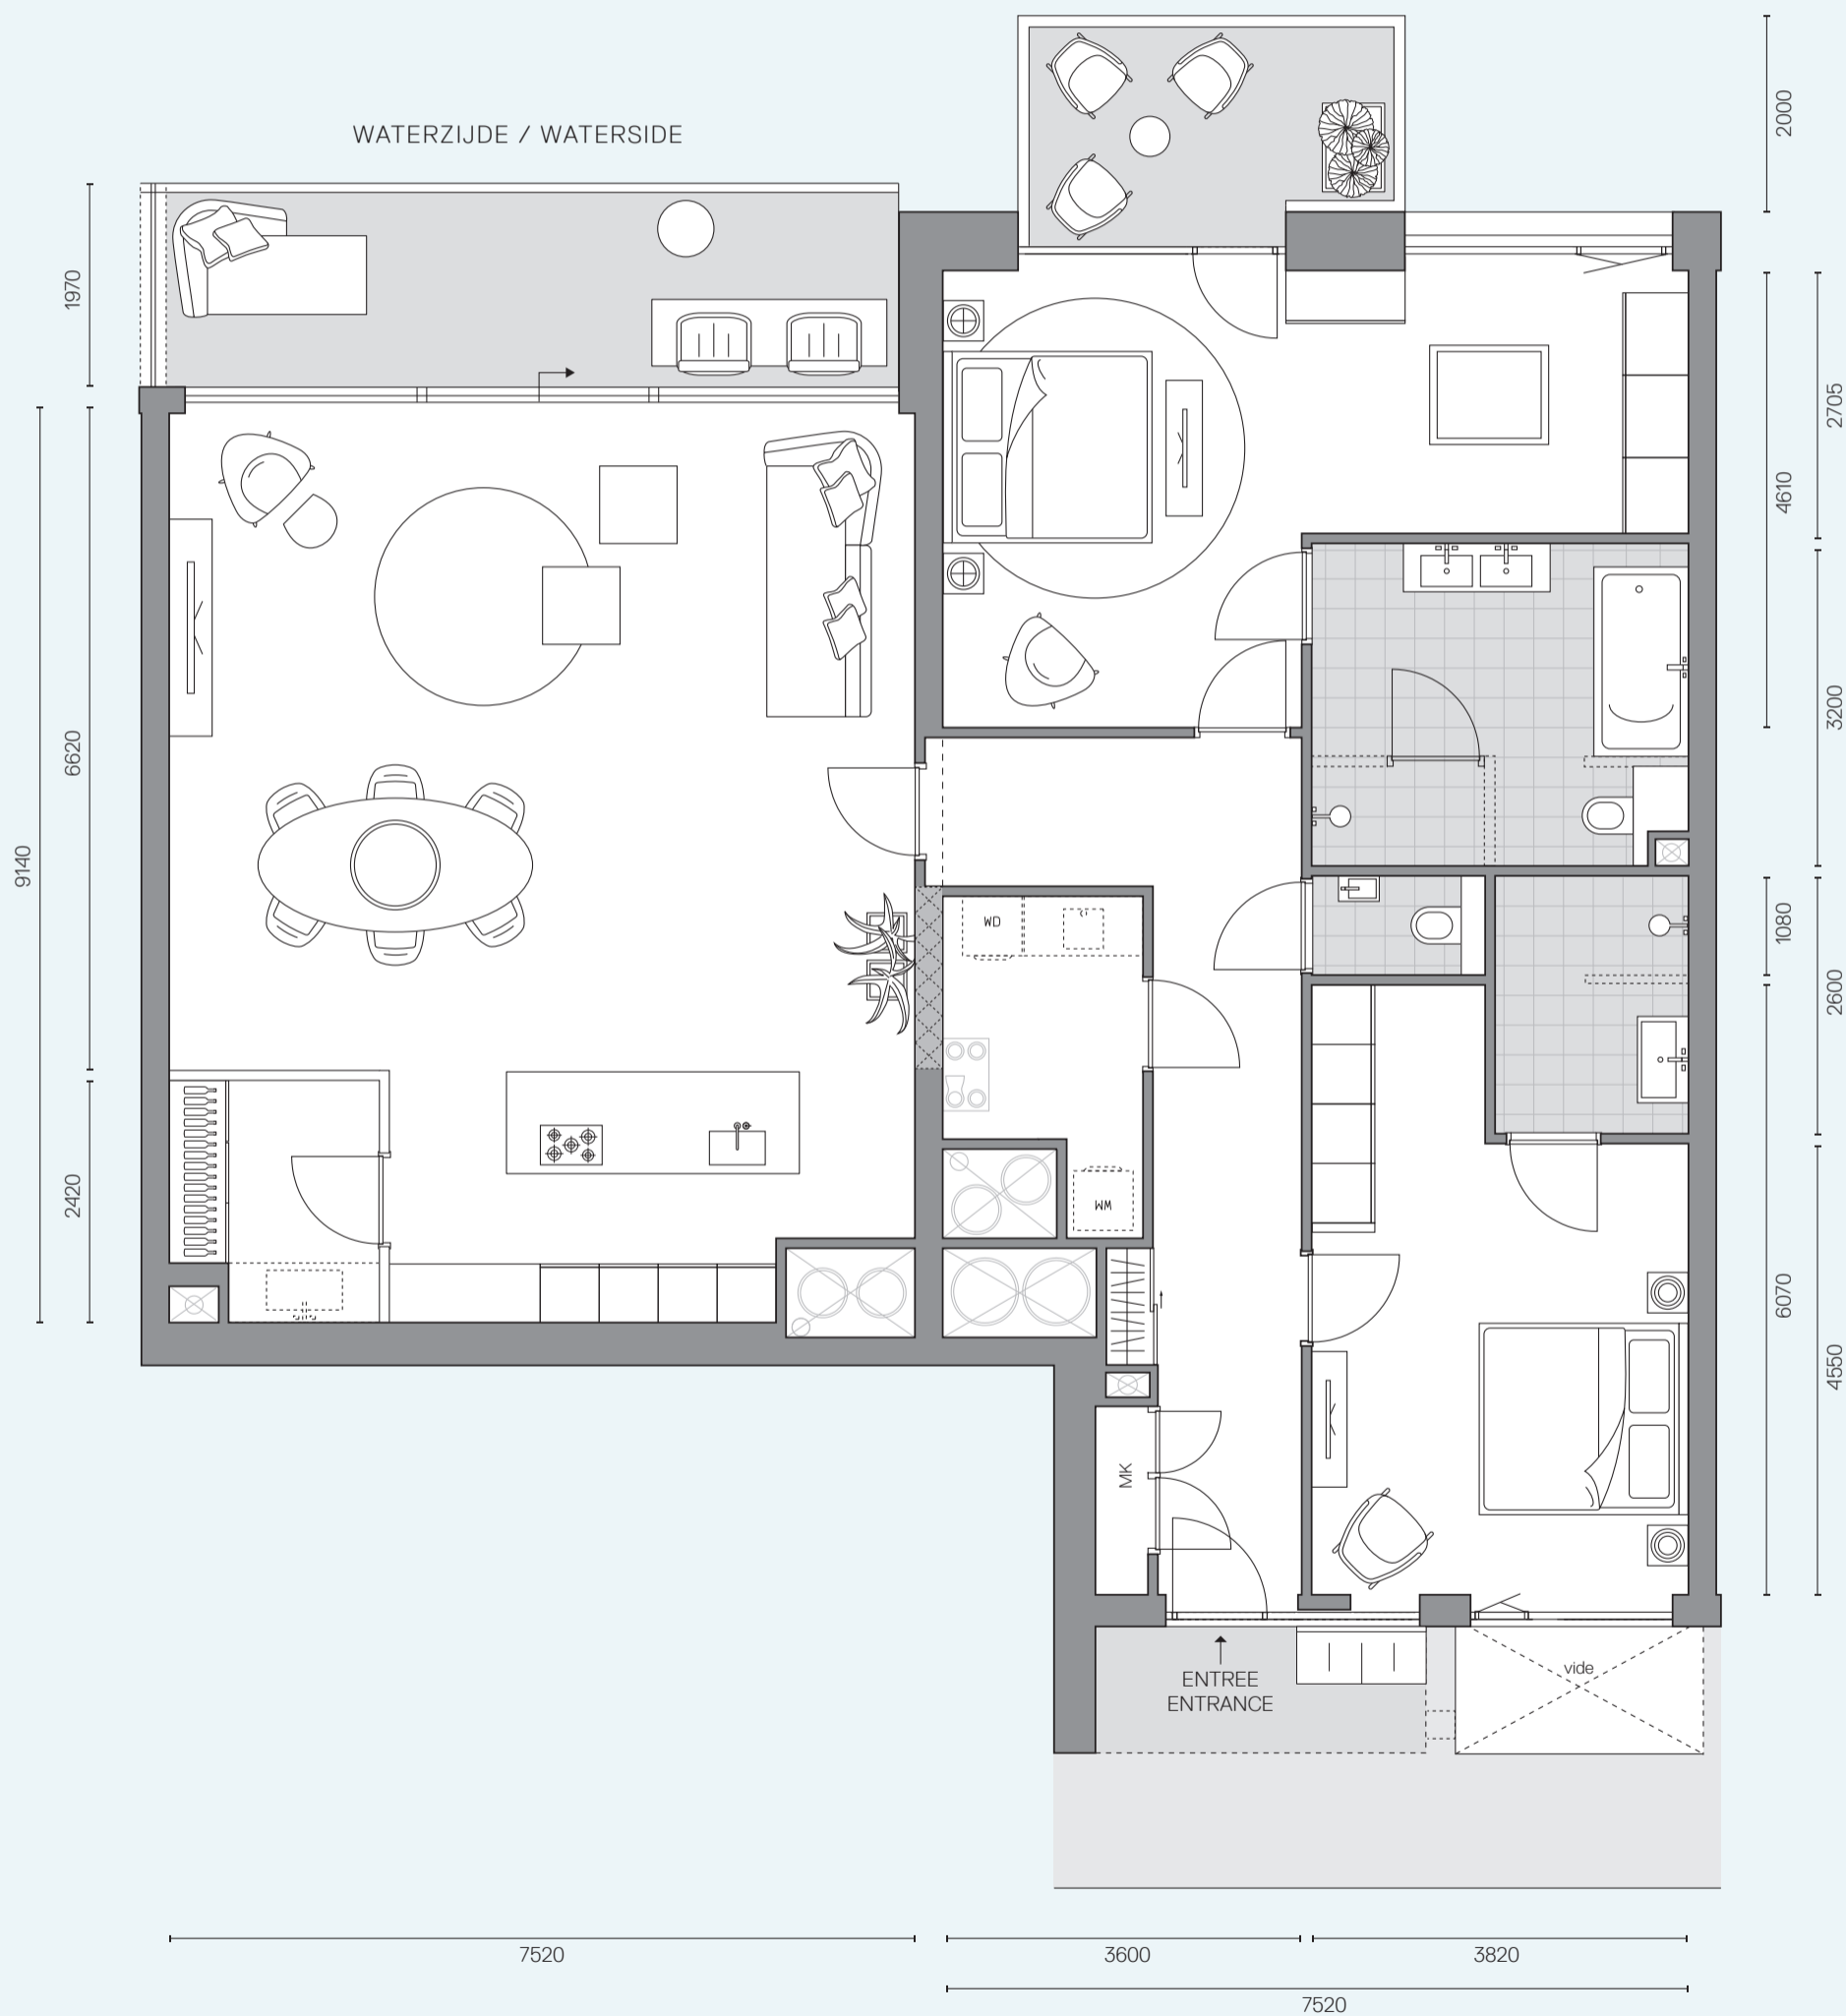

WATERFRONT RESIDENCE 8


GEBRUIKSOPPERVLAKTE: 161m²

BUITENRUIMTE: 14,6 OF 23,1m²

HOOGTE: 2,72m

AANTAL SLAAPKAMERS: 2

VERDIEPING: 4

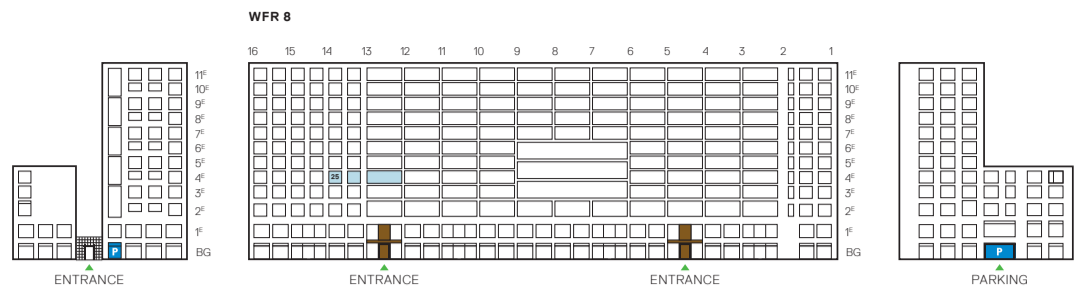

BOUWNUMMER 16, 25 EN 34

HET PRIVÉGEDEELTE BEHORENDE BIJ UW WONINGENTREE AAN DE GALERIJ KAN VARIËREN.

